6 ЭТАЖ

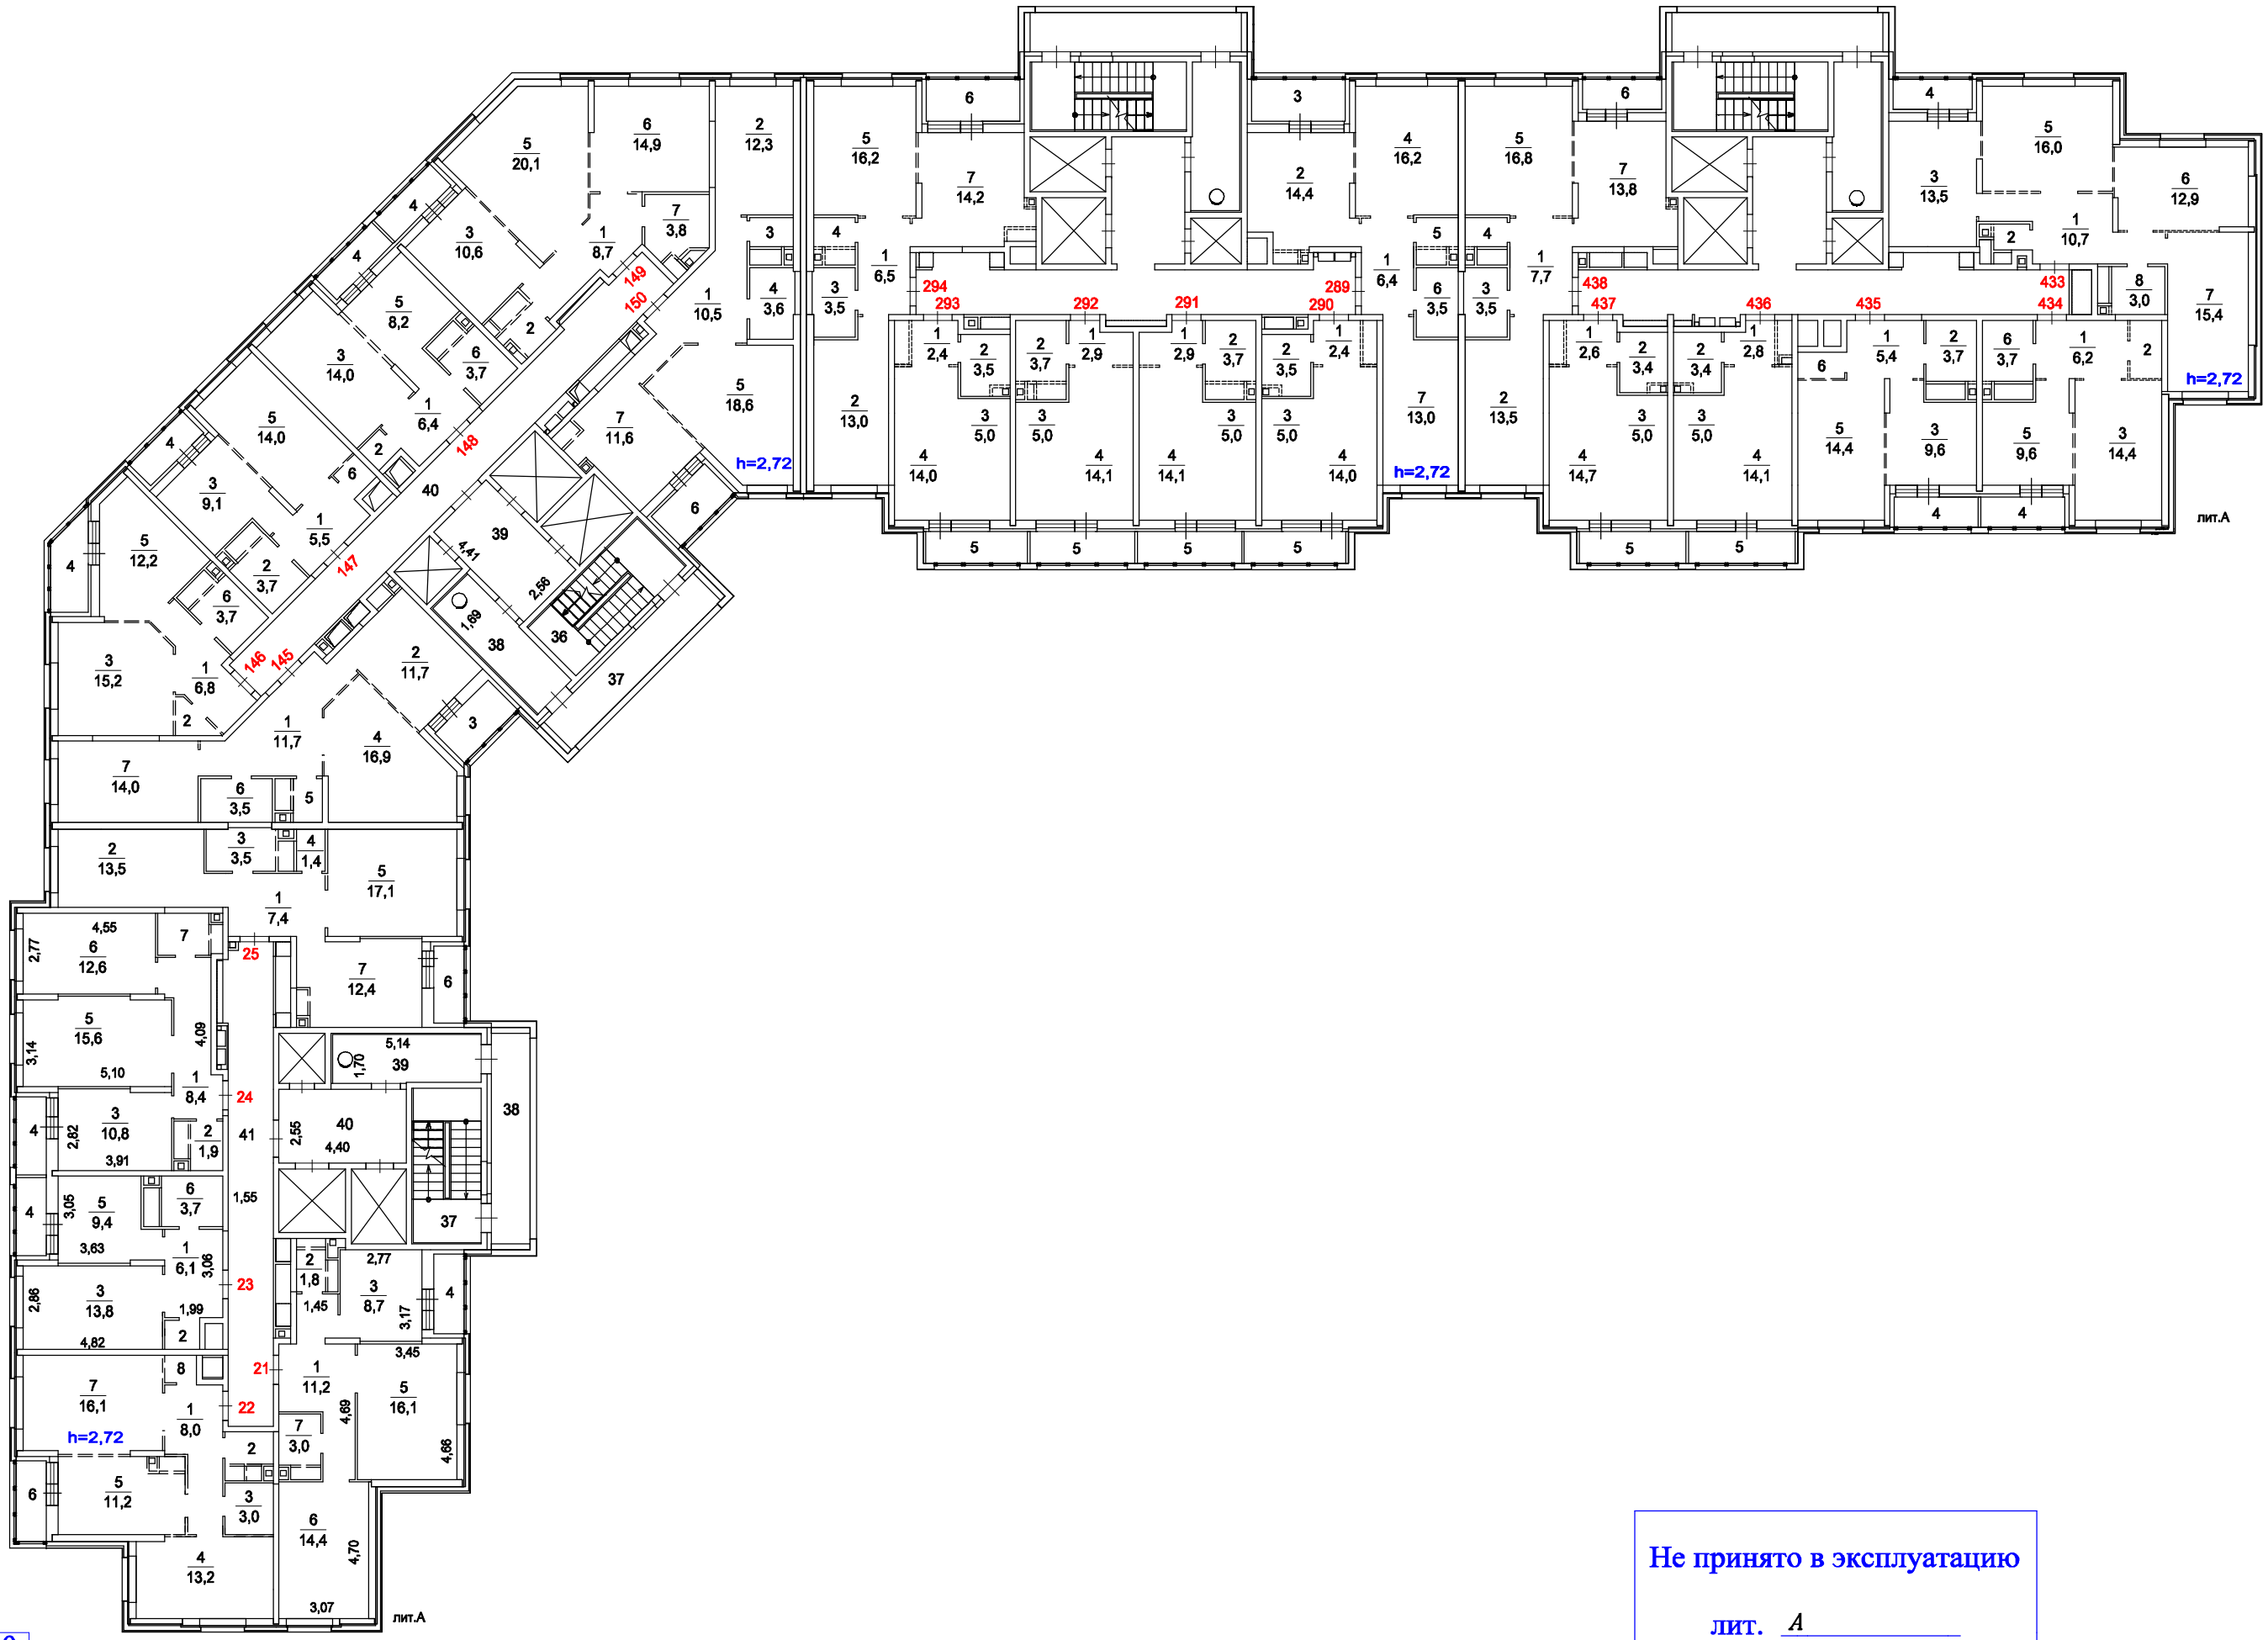

масштаб 1:200

Не принято в эксплуатацию

лит. А

Съемку произвел _____