


12 ЭТАЖ

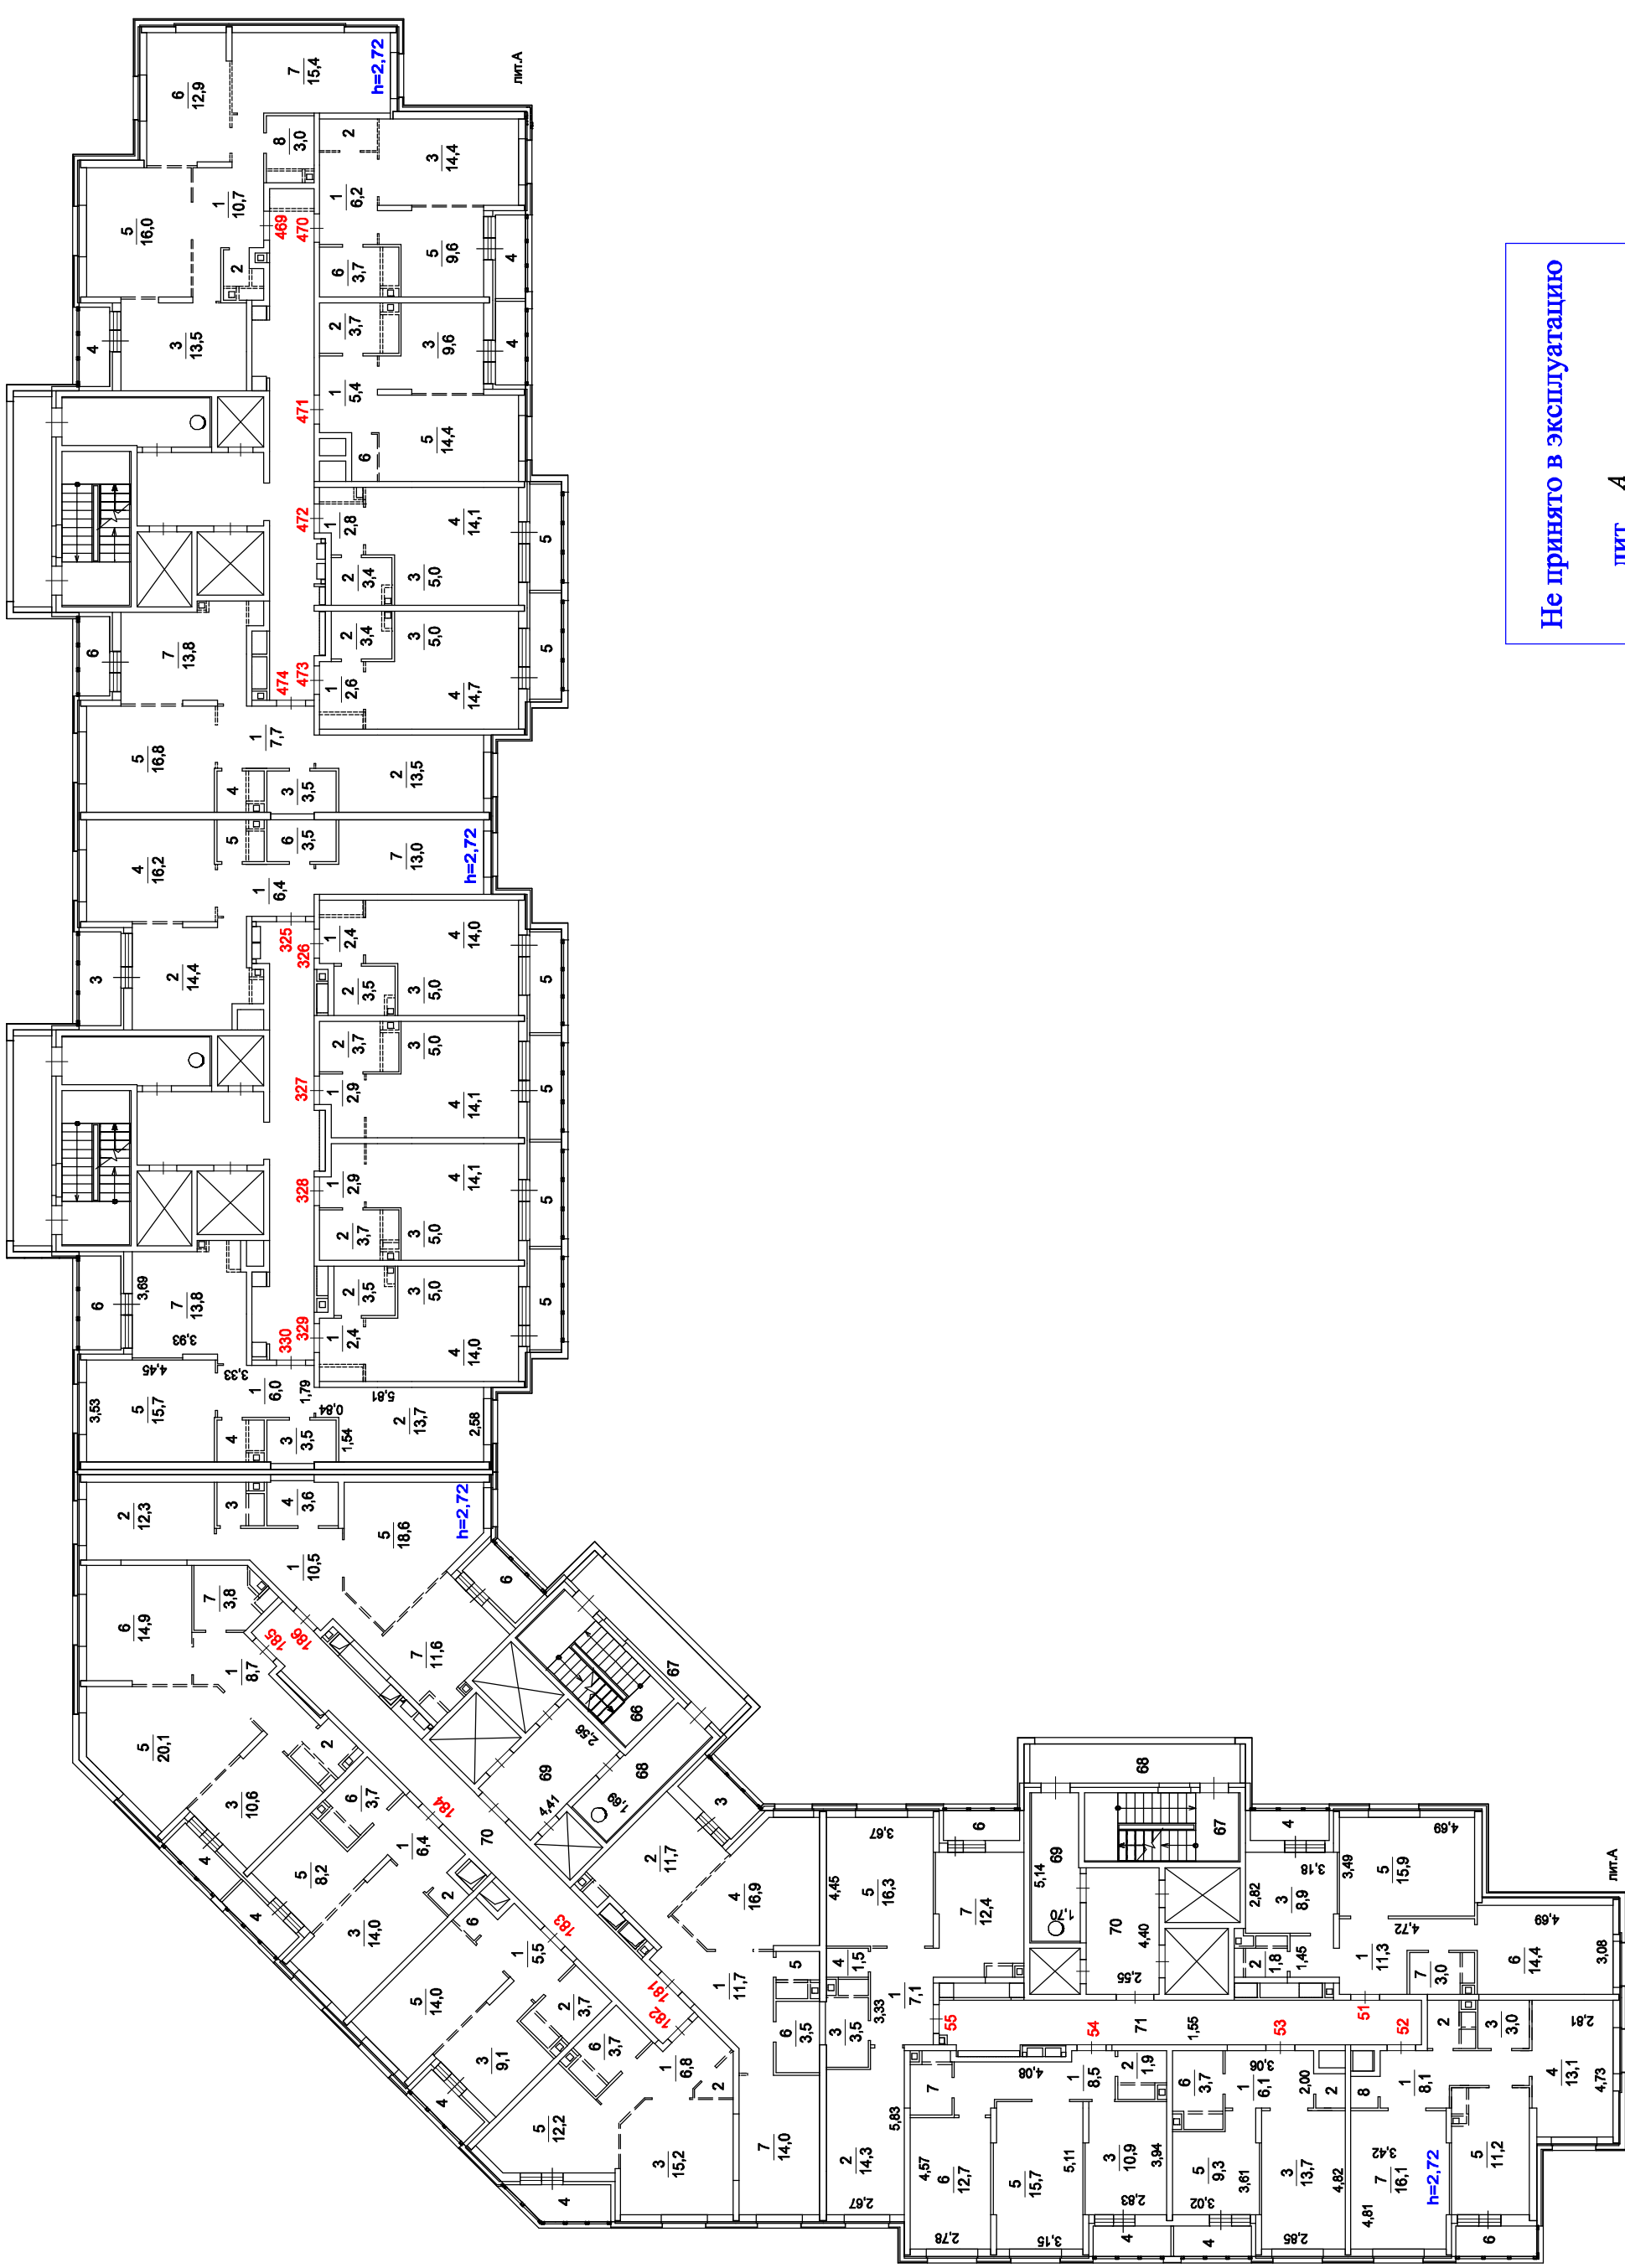

Не принято в эксплуатацию

ЛИТ. А

Съемку произвел

масштаб 1:200