22 ЭТАЖ

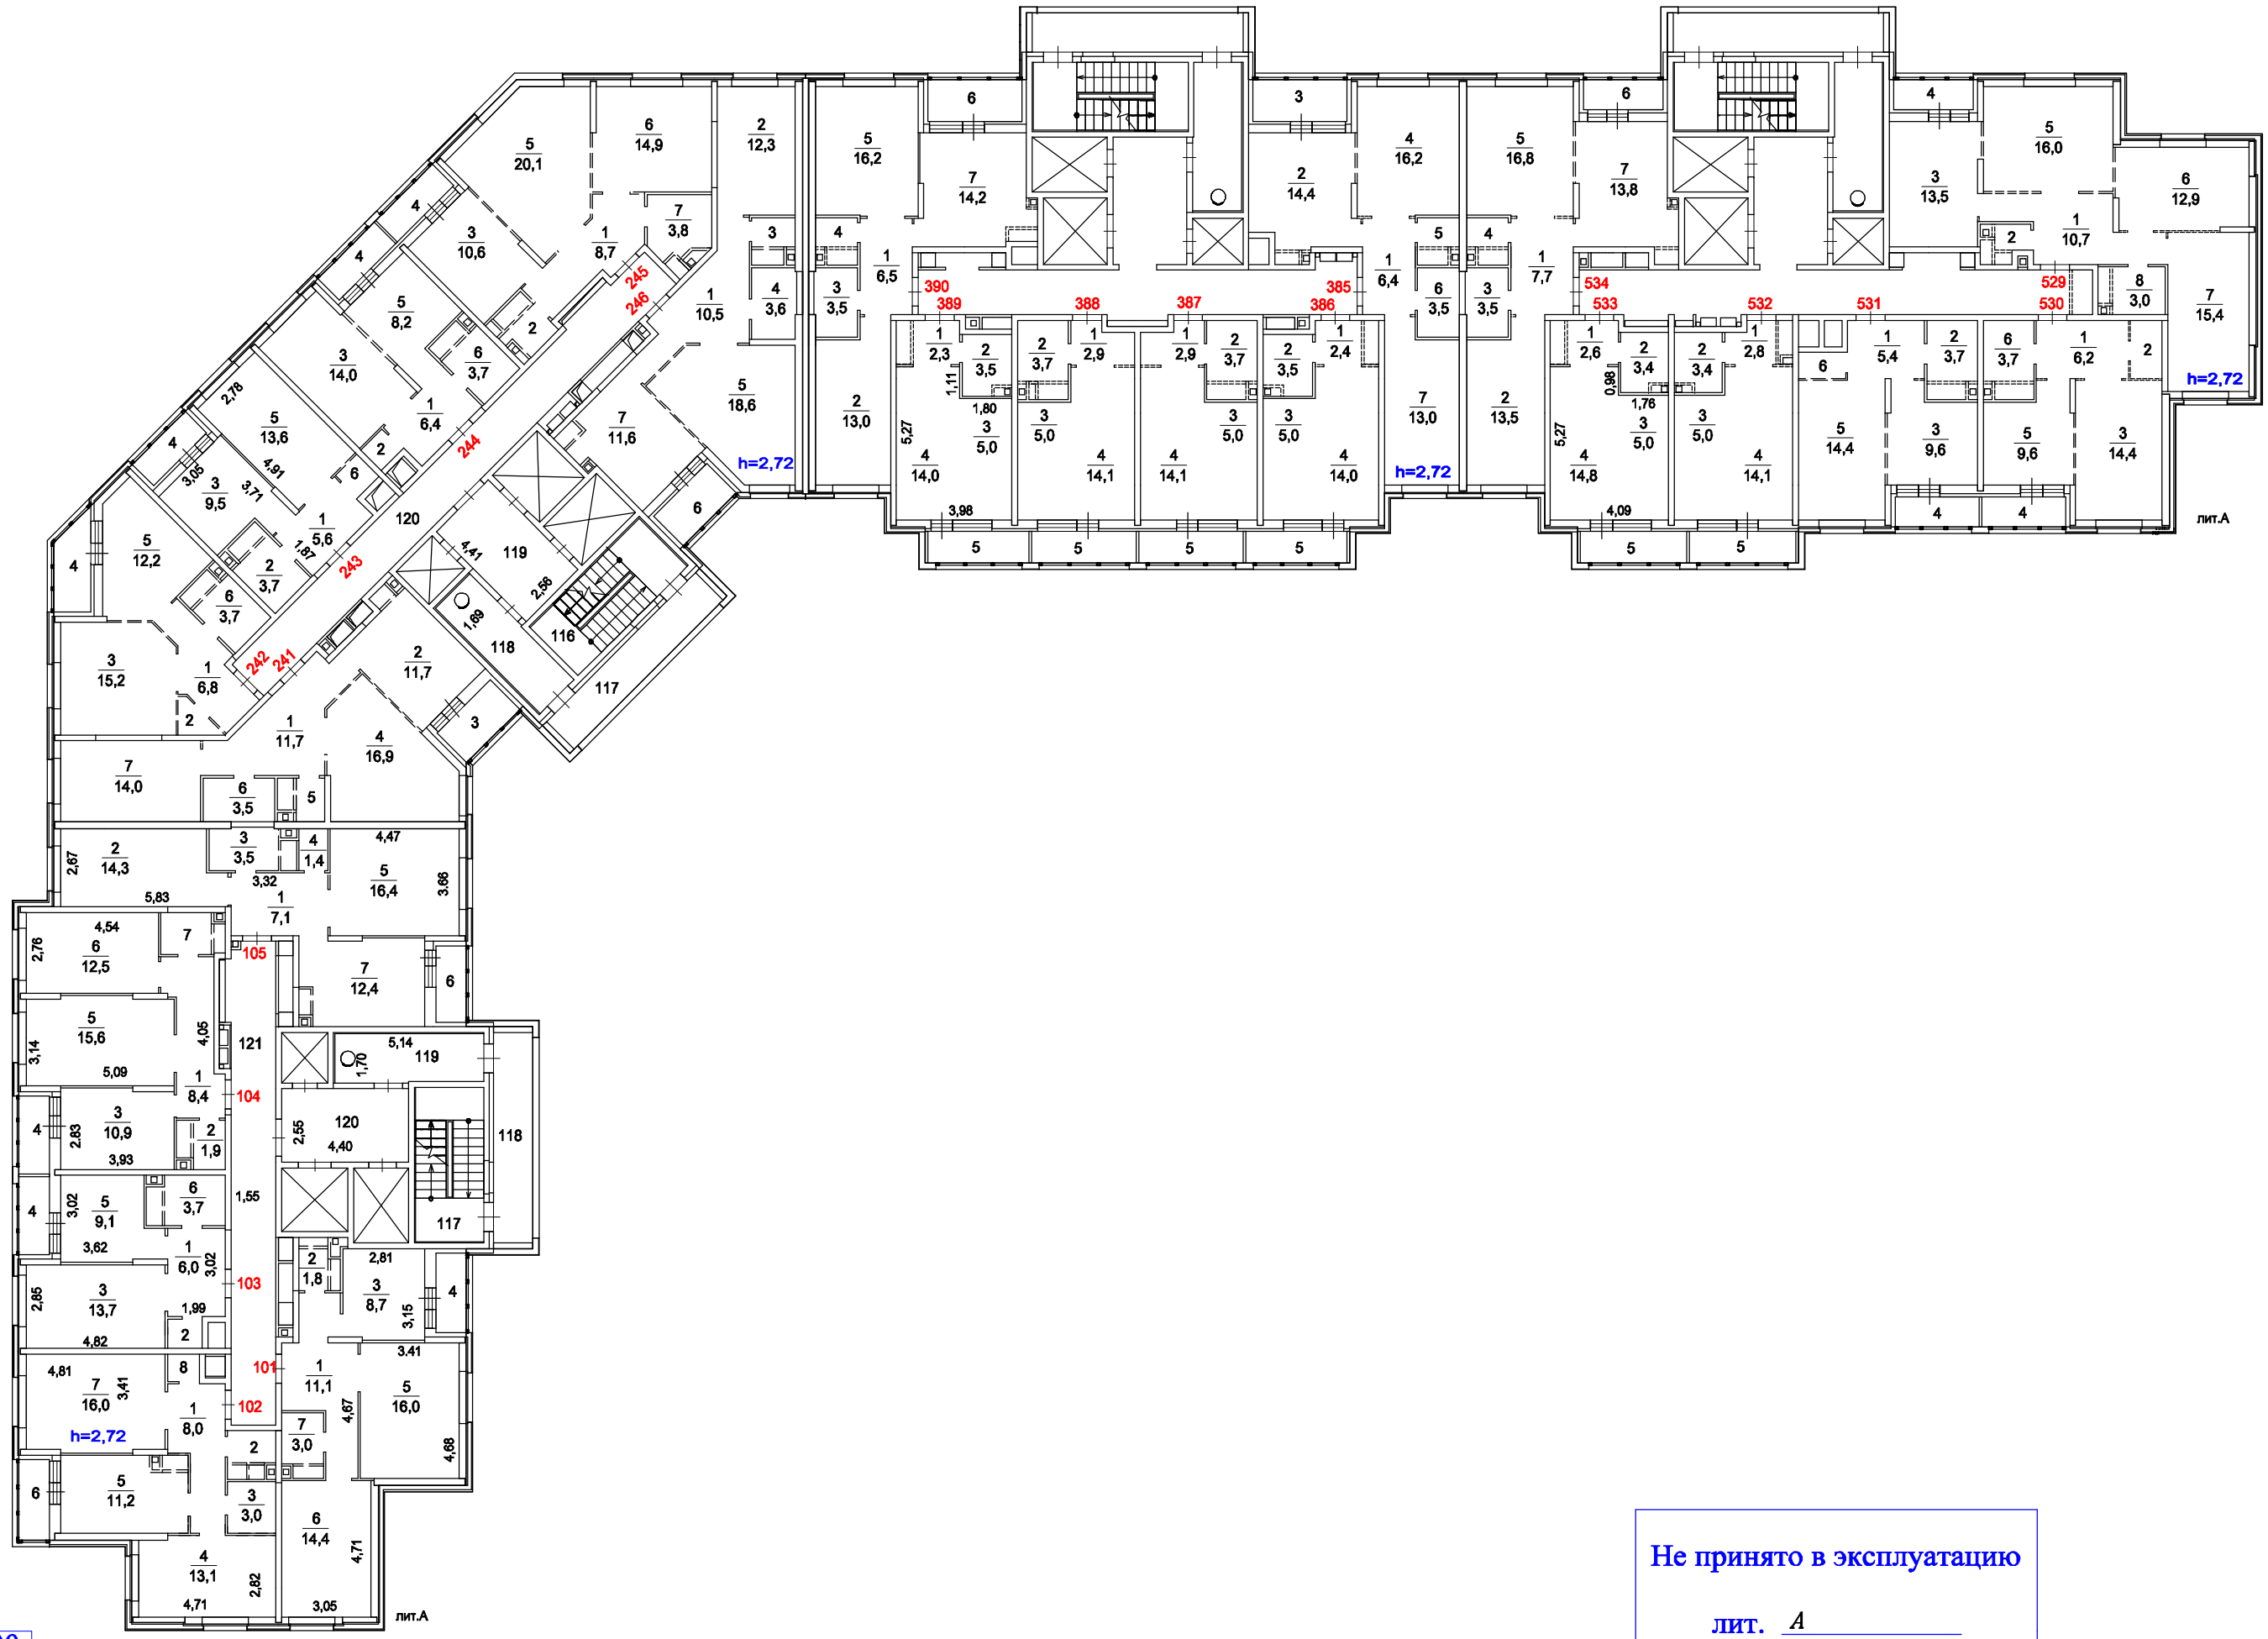

масштаб 1:200

Не принято в эксплуатацию

лит. *А*

Съемку произвел _____