


Поэтажный план здания лит.А

находящегося в г. Котельники, мкрн.Южный, дом 23, корпус 2

1 этаж

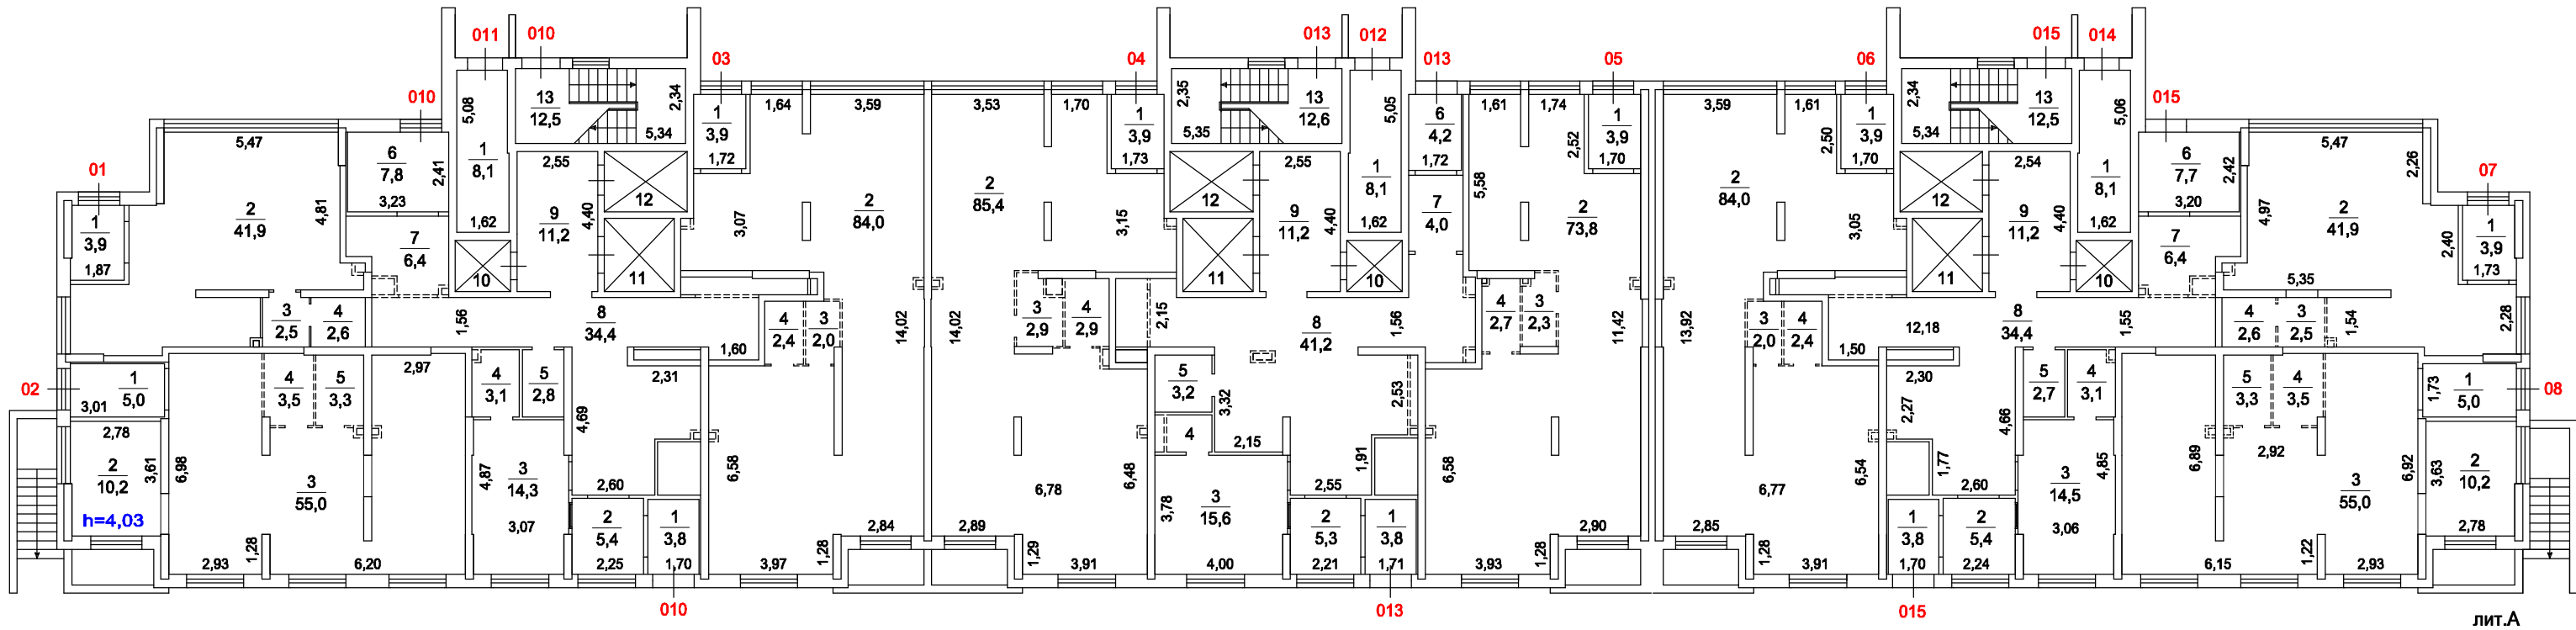

масштаб 1:200

Съёмку произвёл _____
Проверил _____