


Поэтажный план здания лит.А

находящегося в г. Котельники, мкр.Южный, дом 23, корпус 2

15 этаж

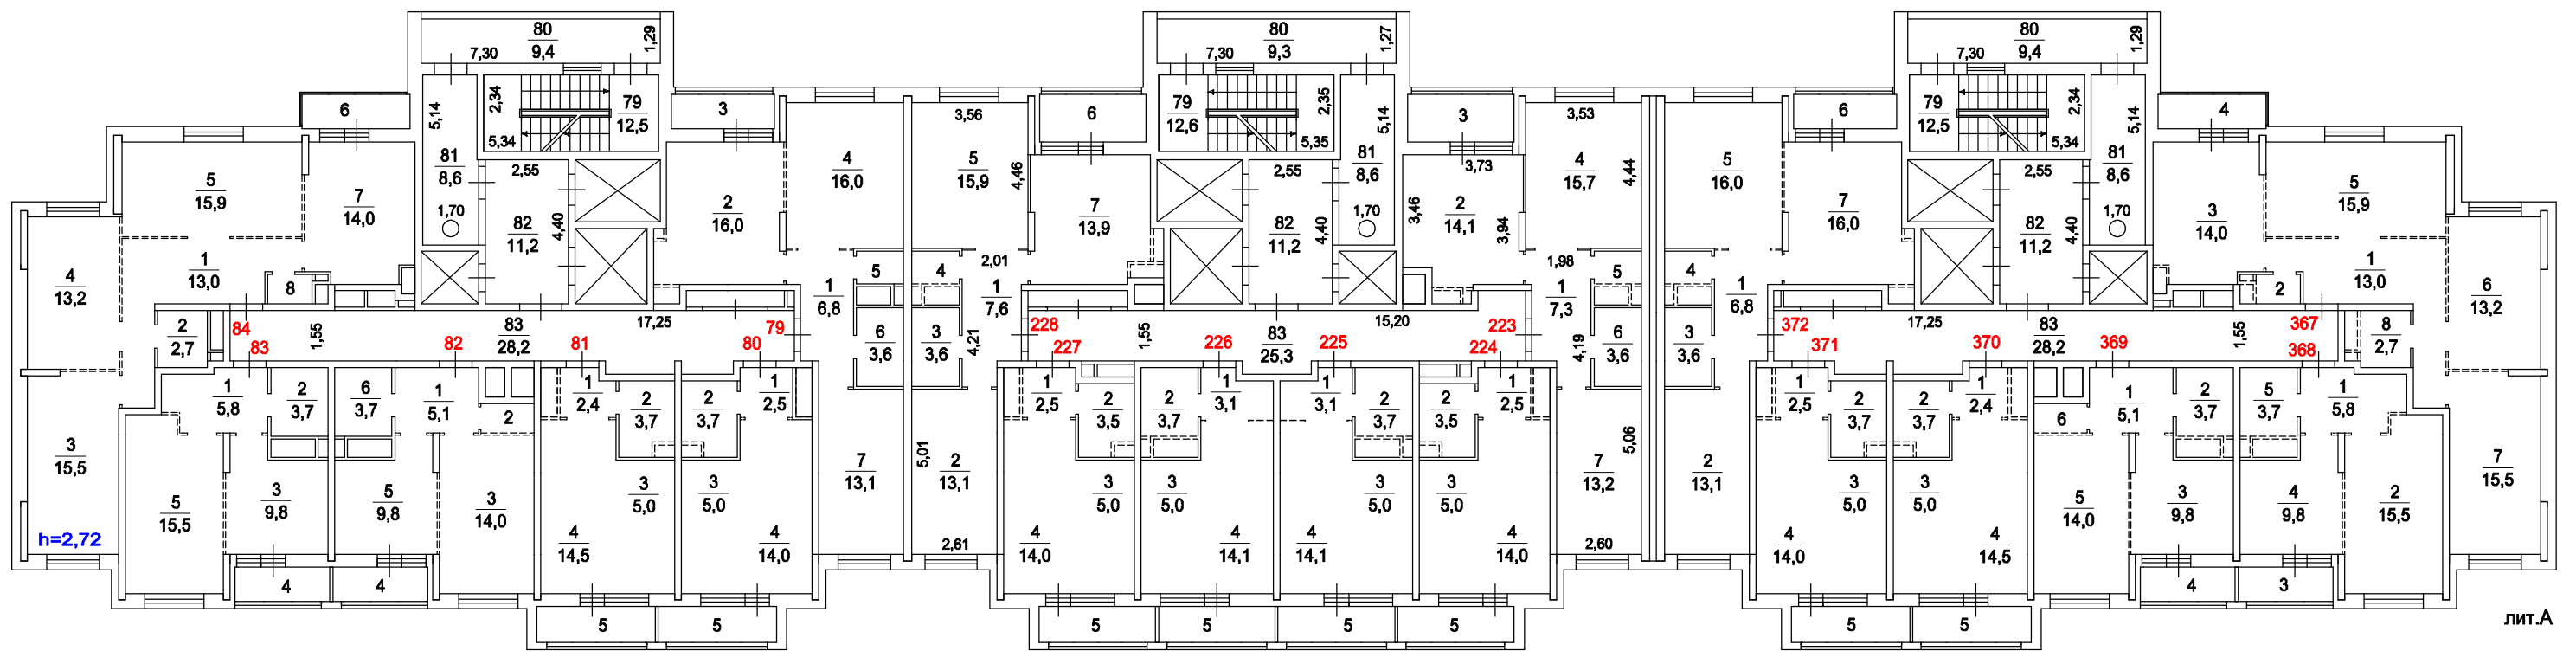

масштаб 1:200

Копия изготовлена \_\_\_\_\_  
По состоянию на \_\_\_\_\_  
Копировал \_\_\_\_\_  
Проверил \_\_\_\_\_