


Поэтажный план здания лит.А  
находящегося в г. Котельники, мкрн.Южный, дом 23, корпус 2

18 этаж

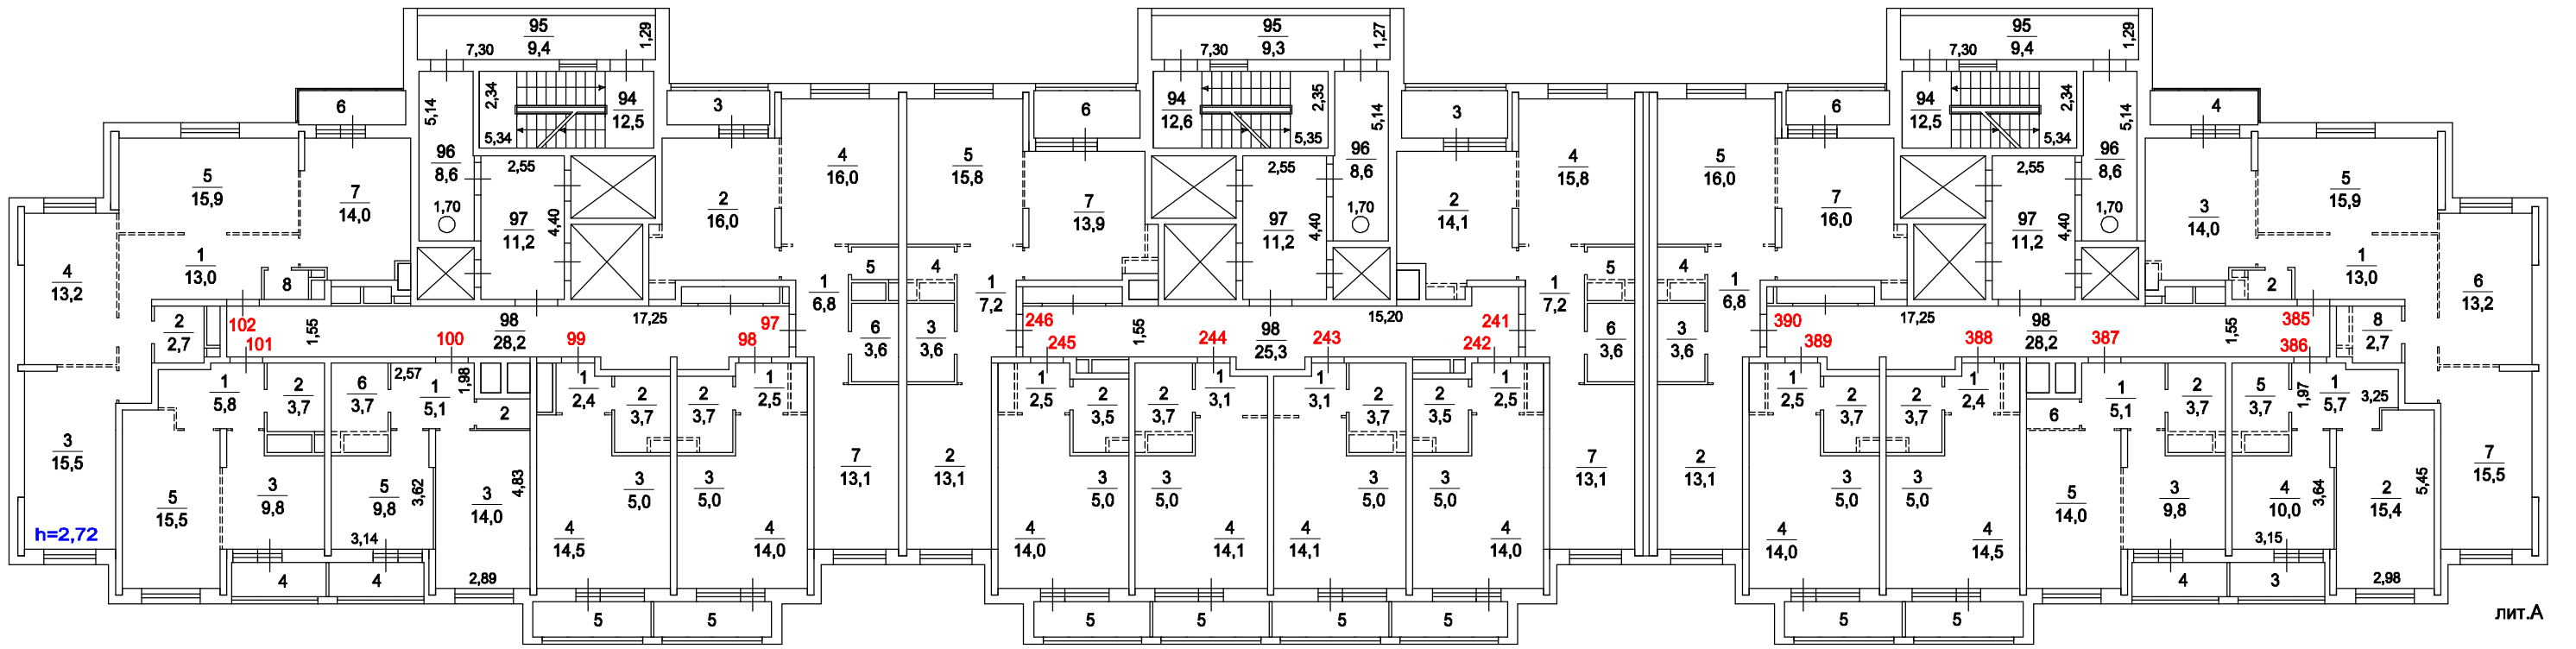

масштаб 1:200

Копия изготовлена \_\_\_\_\_  
По состоянию на \_\_\_\_\_  
Копировал \_\_\_\_\_  
Проверил \_\_\_\_\_