


Поэтажный план здания лит.А

находящегося в г. Котельники, мкрн.Южный, дом 23, корпус 2

21 этаж

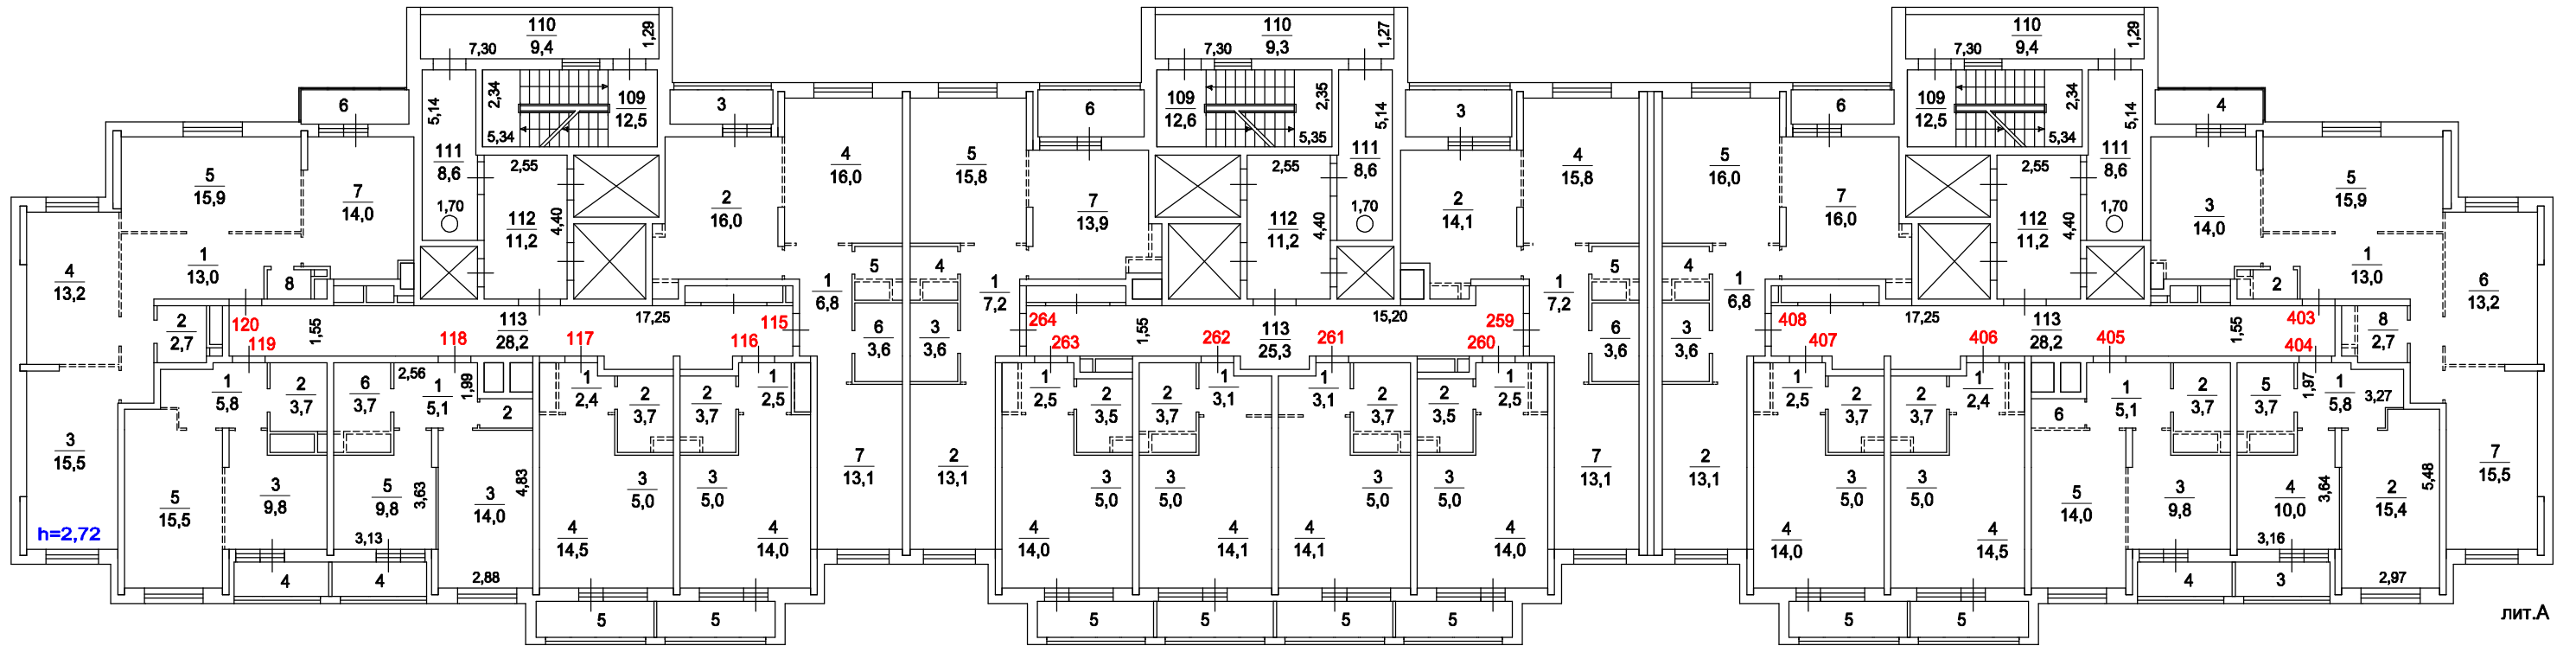

масштаб 1:200

Копия изготовлена _____

По состоянию на _____

Копировал _____

Проверил _____