


Поэтажный план здания лит.А

находящегося в г. Котельники, мкр. Южный, дом 23, корпус 2

24 этаж

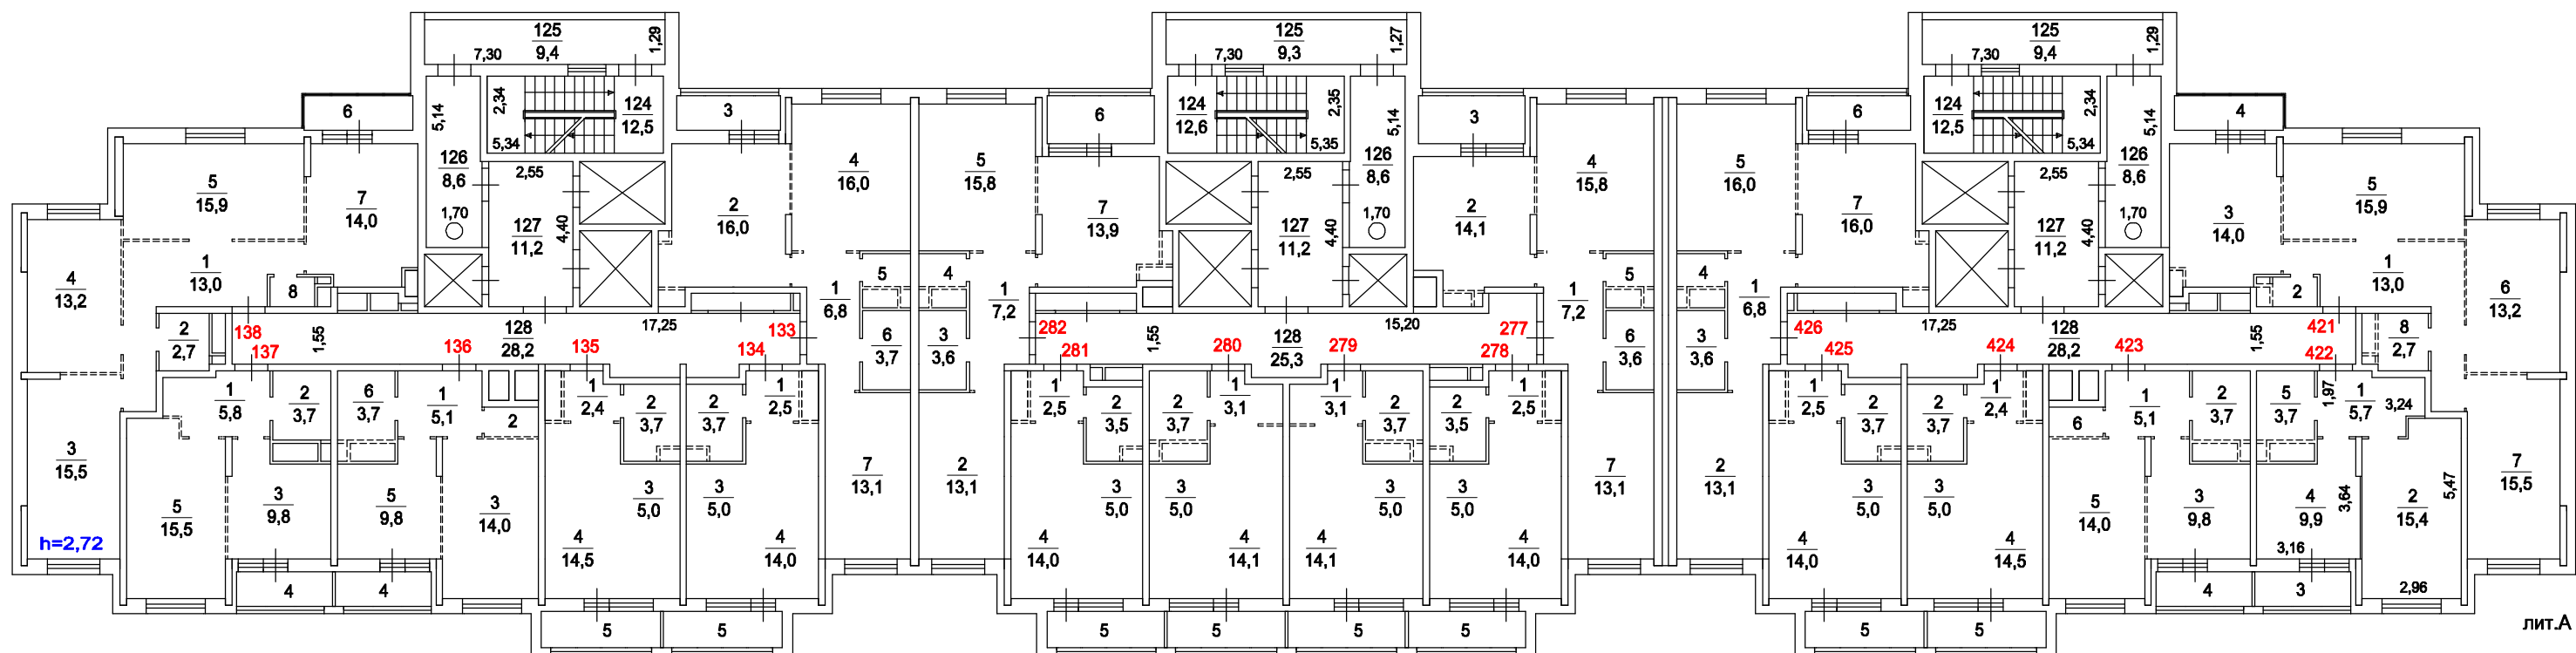

масштаб 1:200

Копия изготовлена _____
По состоянию на _____
Копировал _____
Проверил _____